PARC DÉPARTEMENTAL DES LILAS - COMMUNE DE VITRY-SUR-SEINE
RETRAIT DE FAÇADE SUR PARCELLE BE 48
Echelle 1/200

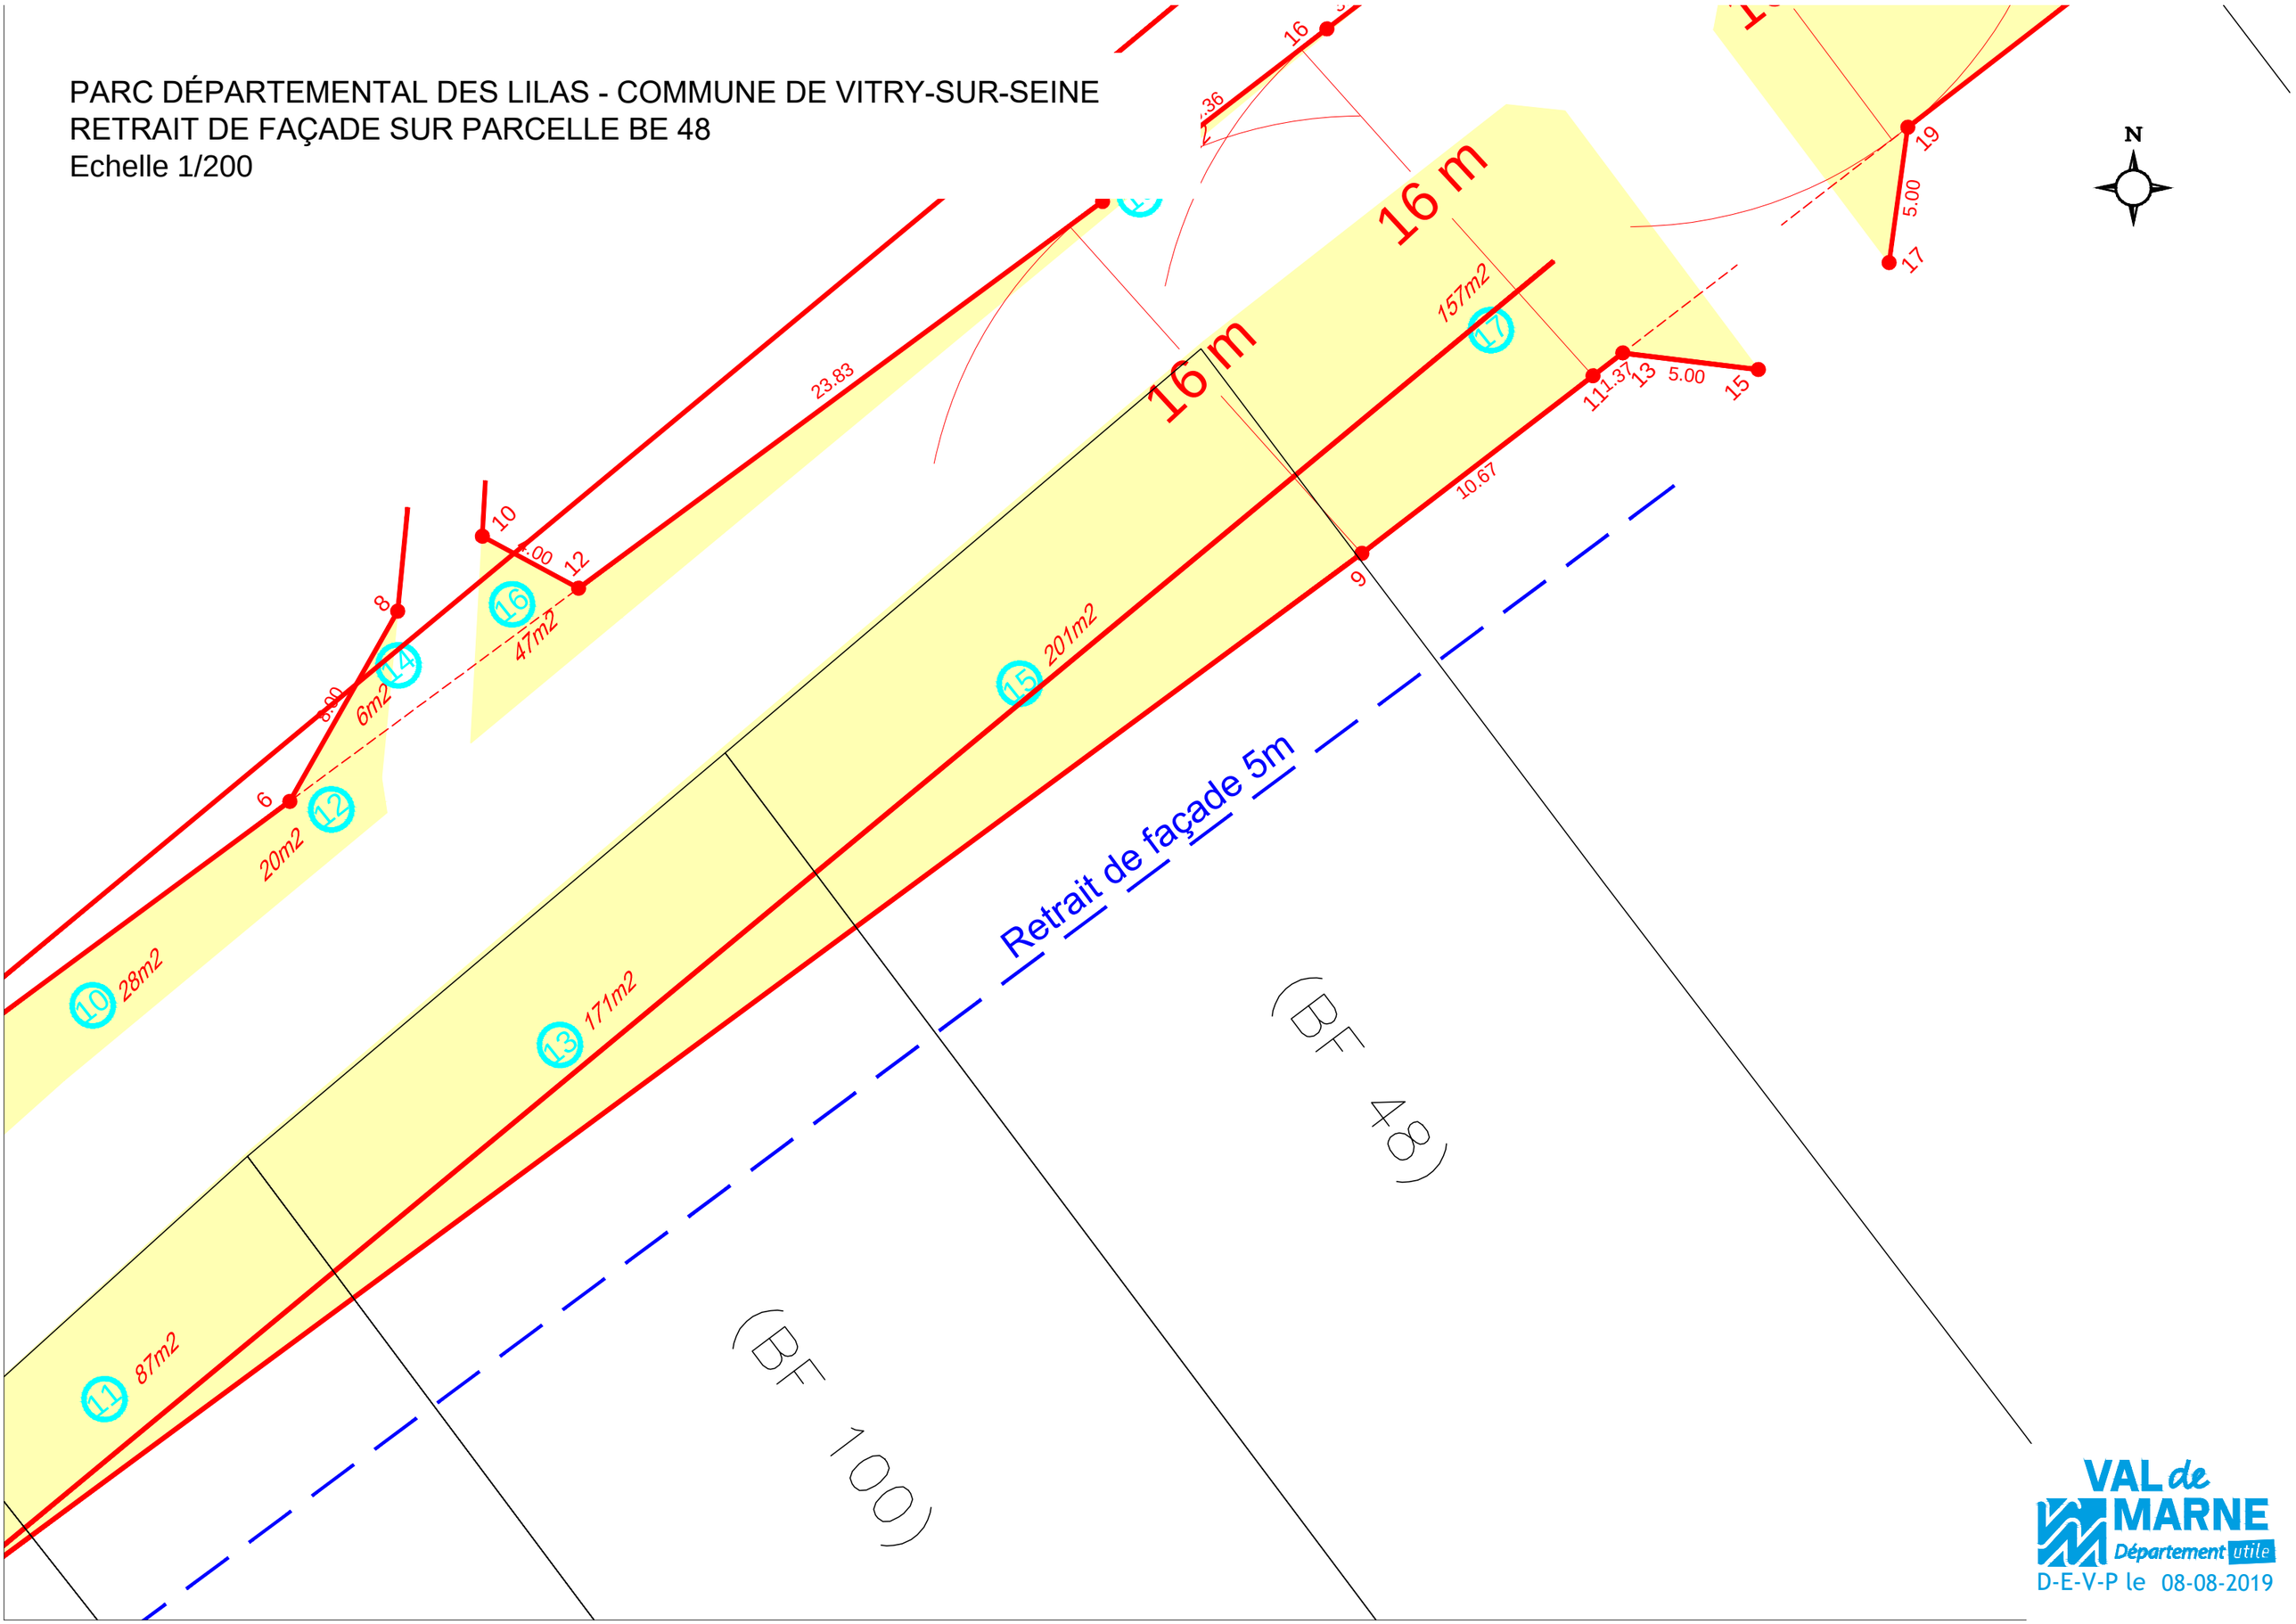

VAL de MARNE
Département utile
D-E-V-P le 08-08-2019